


A.C.T.A. SpA
AZIENDA PER LA CURA E LA TUTELA DELL'AMBIENTE

Città di Potenza
(Provincia di Potenza)

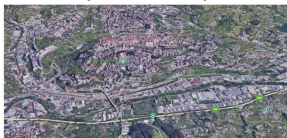

PROGETTO DEL SERVIZIO DI
RACCOLTA E TRASPORTO AGLI IMPIANTI FINALI AUTORIZZATI
DEI RIFIUTI CONFERITI IN MODO DIFFERENZIATO
NELLE ZONE 2, 3 e 4 DELLA CITTÀ DI POTENZA, COME
INDIVIDUATE NEL PROGETTO ANCI-CONAI

Elaborato Grafico n. 1	Zone urbane 2-3-4
---------------------------	-------------------

IL RUP
Ing. Vincenzo ALBANO


IL DIRIGENTE TECNICO
Ing. Nicola MARGIOTTA

< Luglio 2025 >

Legenda


Perimetrazione delle zone urbane

- Zona urbana 2
- Zona urbana 3
- Zona urbana 4

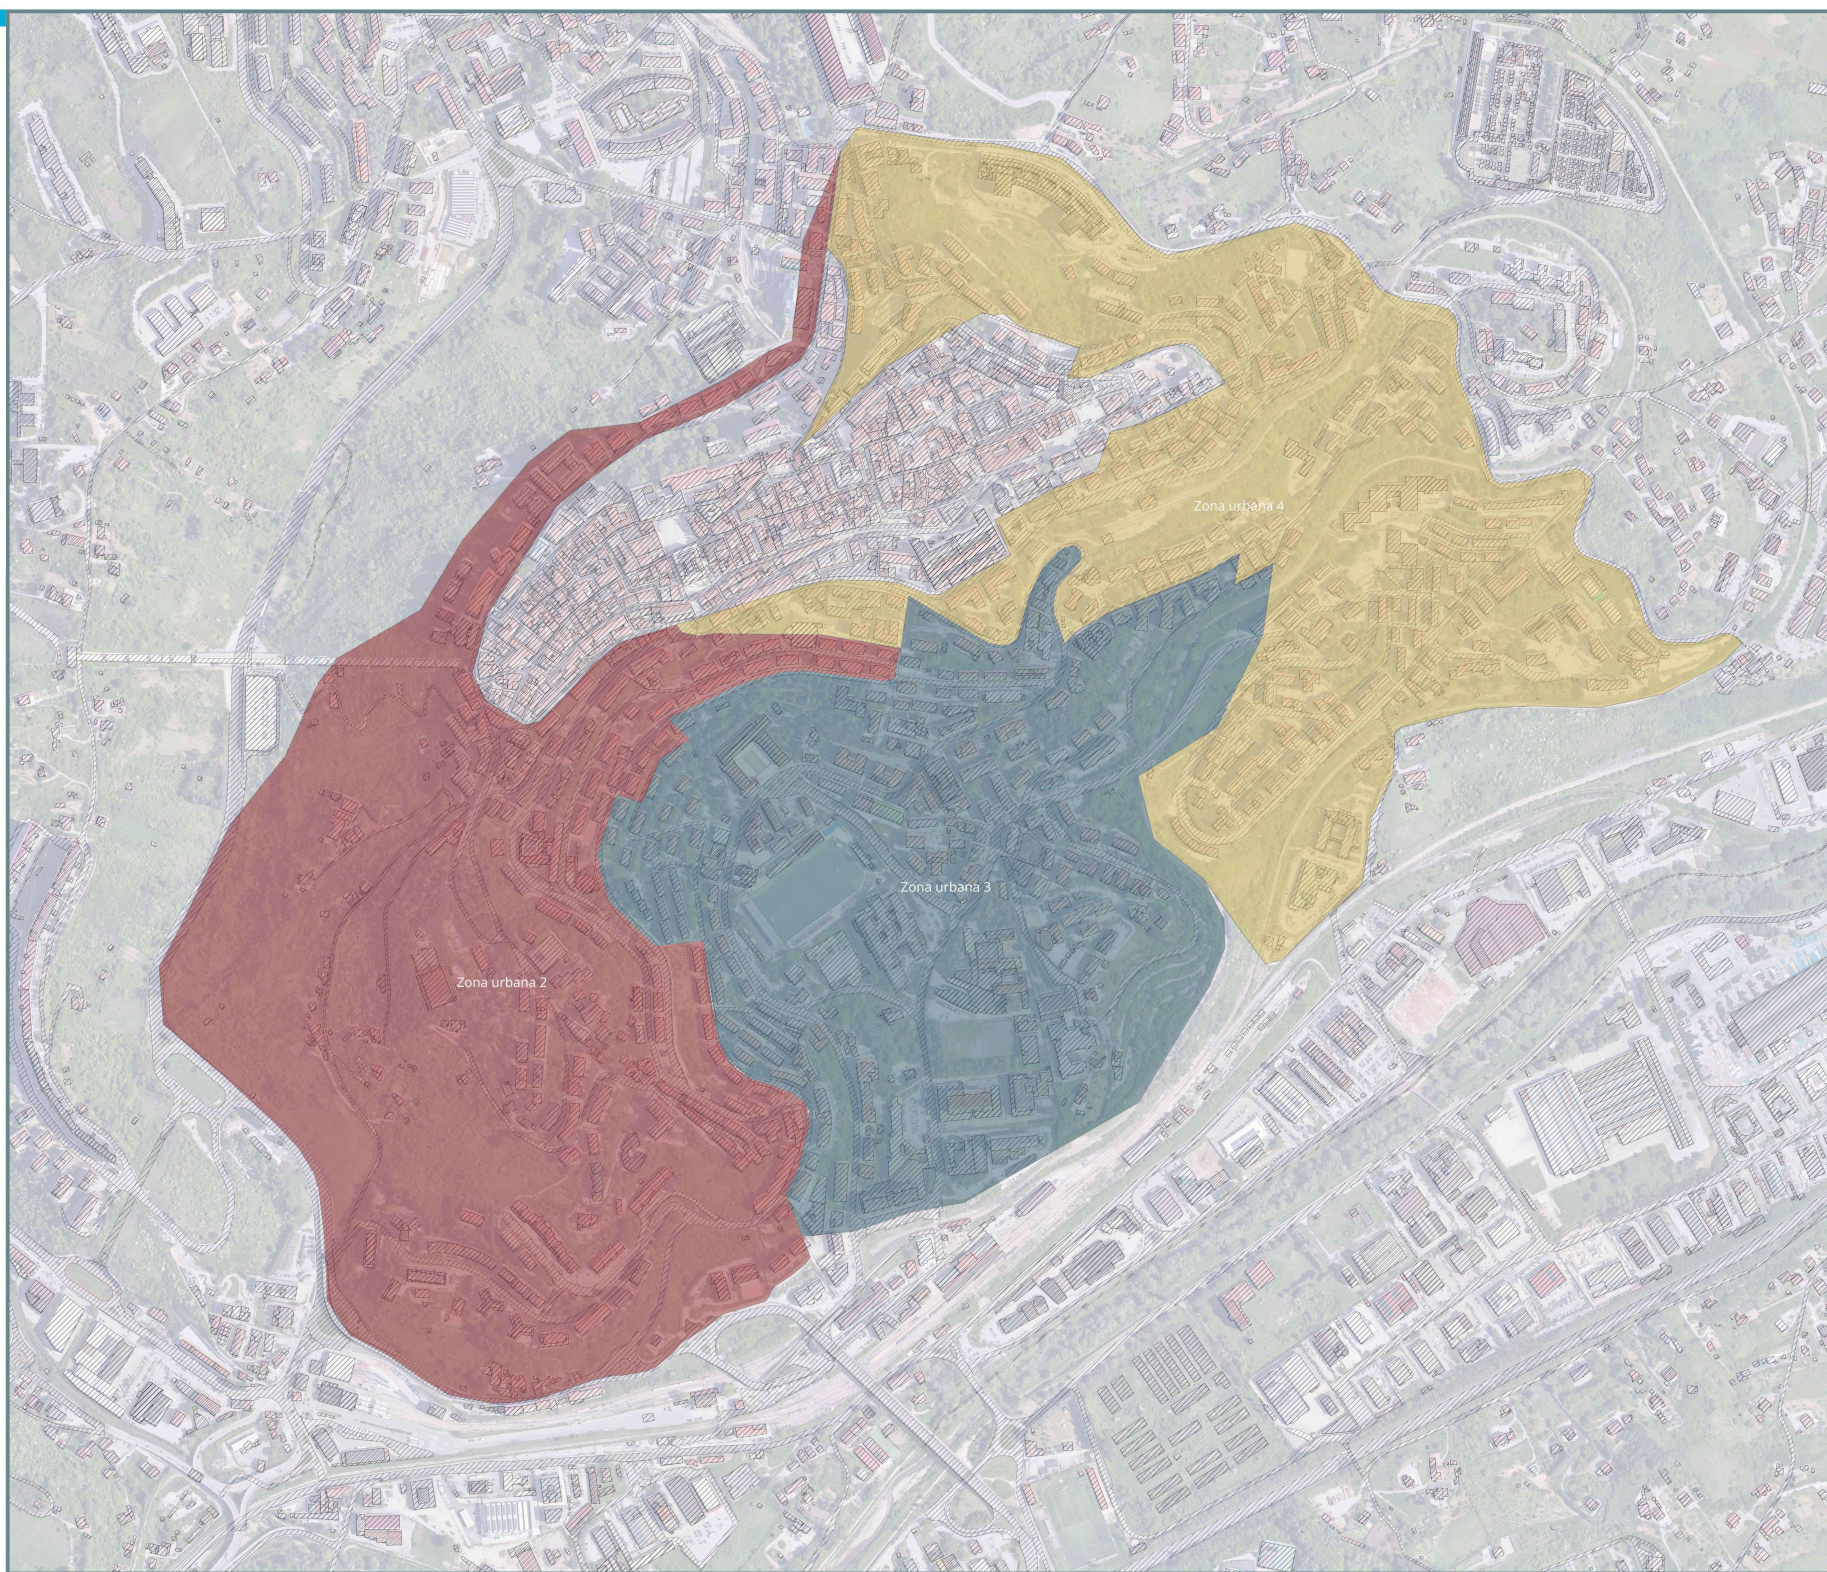

A.C.T.A. SpA
AZIENDA PER LA CURA E LA TUTELA DELL'AMBIENTE

Città di Potenza
(Provincia di Potenza)

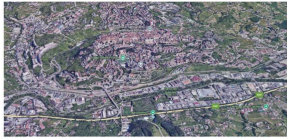

PROGETTO DEL SERVIZIO DI
RACCOLTA E TRASPORTO AGLI IMPIANTI FINALI AUTORIZZATI
DEI RIFIUTI CONFERITI IN MODO DIFFERENZIATO
NELLE ZONE 2, 3 e 4 DELLA CITTÀ DI POTENZA, COME
INDIVIDUATE NEL PROGETTO ANCI-COMAT


Elaborato Grafico n. 2	Zona urbana 2
---------------------------	---------------

IL RUP
Ing. Vincenzo ALBANO

IL DIRIGENTE TECNICO
Ing. Nicola MARGIOTTA


< Luglio 2025 >

Legenda
Perimetrazione delle zone urbane
Zona urbana 2

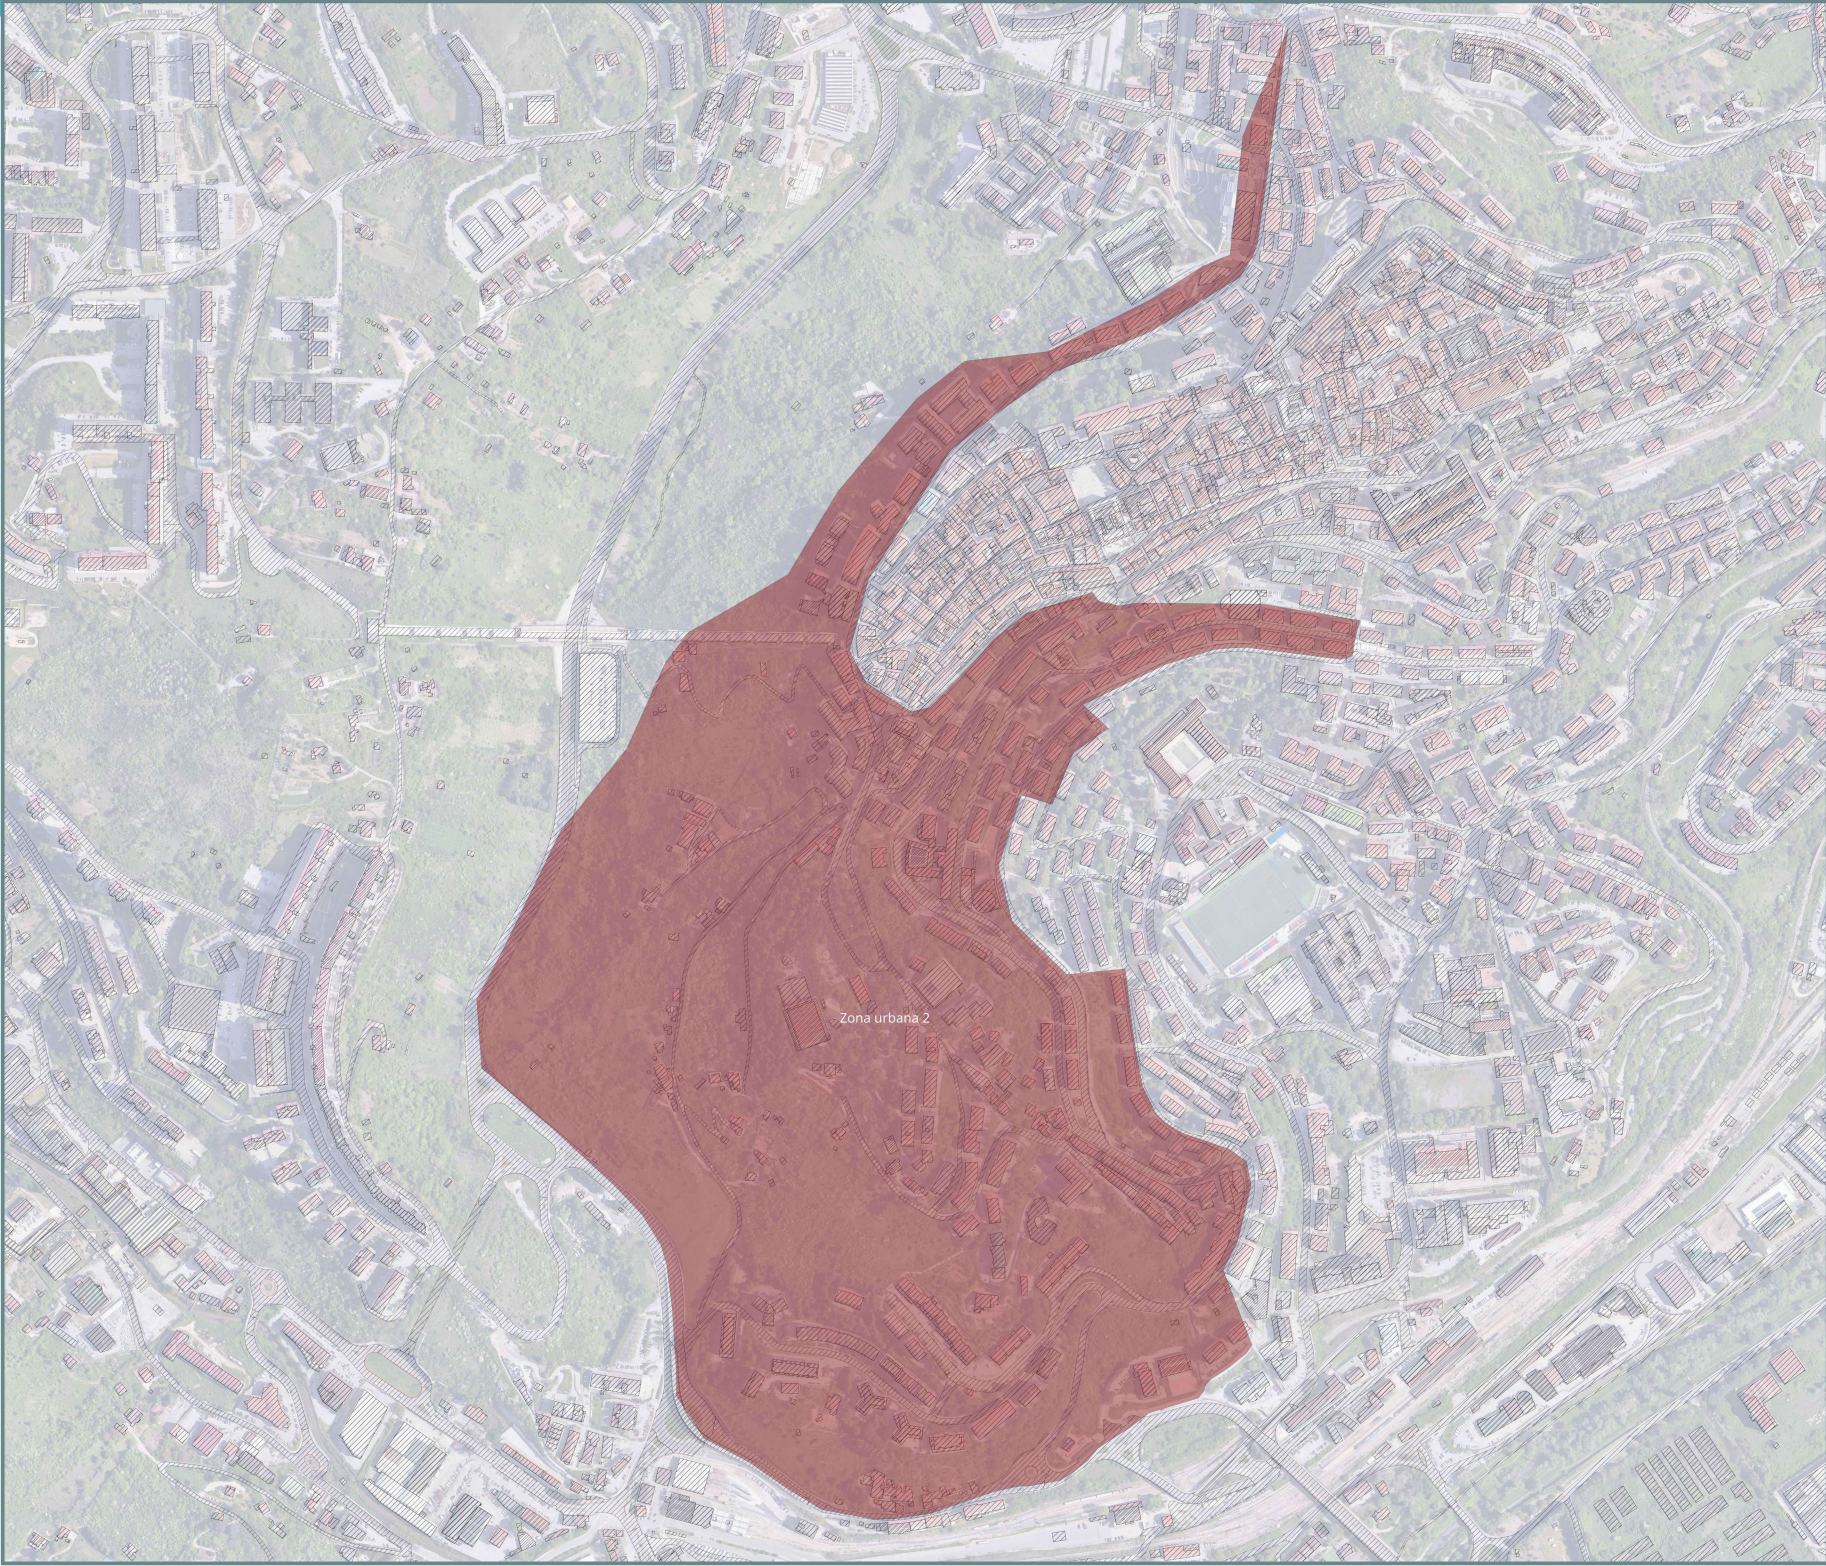

A.C.T.A. SpA
AZIENDA PER LA CURA E LA TUTELA DELL'AMBIENTE

Città di Potenza
(Provincia di Potenza)

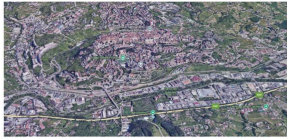

PROGETTO DEL SERVIZIO DI
RACCOLTA E TRASPORTO AGLI IMPIANTI FINALI AUTORIZZATI
DEI RIFIUTI CONFERITI IN MODO DIFFERENZIATO
NELLE ZONE 2, 3 e 4 DELLA CITTÀ DI POTENZA, COME
INDIVIDUATE NEL PROGETTO ANCI-CONAI

Elaborato Grafico n. 3	Zona urbana 3
---------------------------	---------------

IL RUP
Ing. Vincenzo ALBANO

IL DIRIGENTE TECNICO
Ing. Nicola MARGIOTTA


< Luglio 2025 >

Legenda
Perimetrazione delle zone urbane
Zona urbana 3



A.C.T.A. SpA
AZIENDA PER LA CURA E LA TUTELA DELL'AMBIENTE

Città di Potenza
(Provincia di Potenza)

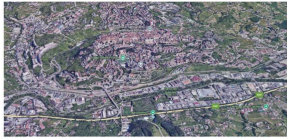

PROGETTO DEL SERVIZIO DI
RACCOLTA E TRASPORTO AGLI IMPIANTI FINALI AUTORIZZATI
DEI RIFIUTI CONFERITI IN MODO DIFFERENZIATO
NELLE ZONE 2, 3 e 4 DELLA CITTÀ DI POTENZA, COME
INDIVIDUATE NEL PROGETTO ANCI-COMAT

Elaborato Grafico n. 4	Zona urbana 4
---------------------------	---------------

IL RUP
Ing. Vincenzo ALBANO

IL DIRIGENTE TECNICO
Ing. Nicola MARGIOTTA

< Luglio 2025 >

Legenda
Perimetrazione delle zone urbane
Zona urbana 4

